

Градостроительный план земельного участка

№

Р Ф - 4 6 - 2 - 2 9 - 0 - 0 0 - 2 0 2 0 - 6 9 3 5

Градостроительный план земельного участка подготовлен на основании

Заявления Степаняна Артура Эдиковича 04.09.2020 г.

(реквизиты заявления правообладателя земельного участка, иного лица в случае, предусмотренном частью 1.1 статьи 57.3 Градостроительного кодекса Российской Федерации, с указанием ф.и.о. заявителя – физического лица, либо реквизиты заявления и наименование заявителя – юридического лица о выдаче градостроительного плана земельного участка)

Местонахождение земельного участка

Курская область

(субъект Российской Федерации)

город Курск

(муниципальный район или городской округ)

(поселение)

Описание границ земельного участка (образуемого земельного участка):

Обозначение (номер) характерной точки	Перечень координат характерных точек в системе координат, используемой для ведения Единого государственного реестра недвижимости	
	X	Y
1	427726.83	1298641.69
2	427774.08	1298672.98
3	427781.42	1298704.71
4	427782.79	1298710.61
5	427786.91	1298726.53
6	427789.42	1298736.52
7	427753.52	1298744.12
8	427756.44	1298755.89
9	427721.08	1298763.37
10	427714.3	1298764.72
11	427717.12	1298778.17
12	427687.1	1298784.46
13	427677.11	1298736.81
14	427667.13	1298689.16
15	427697.5	1298683.22
16	427704.28	1298681.89
17	427698.42	1298656.17
18	427730.02	1298649.48

Кадастровый номер земельного участка (при наличии) или в случае, предусмотренном частью 1.1 статьи 57.3 Градостроительного кодекса Российской Федерации, условный номер образуемого земельного участка на основании утвержденных проекта межевания территории и (или) схемы расположения земельного участка или земельных участков на кадастровом плане территории

46:29:102018:1283

Площадь земельного участка

10894 кв.м.

Информация о расположенных в границах земельного участка объектах капитального строительства

В границах земельного участка объекты капитального строительства отсутствуют

Информация о границах зоны планируемого размещения объекта капитального строительства в соответствии с утвержденным проектом планировки территории (при наличии)

проект планировки территории не утвержден

Обозначение (номер) характерной точки	Перечень координат характерных точек в системе координат, используемой для ведения Единого государственного реестра недвижимости	
	X	Y
-	-	-

Реквизиты проекта планировки территории и (или) проекта межевания территории в случае, если земельный участок расположен в границах территории, в отношении которой утверждены проект планировки территории и (или) проект межевания территории

Документация по планировке территории не утверждена

(указывается в случае, если земельный участок расположен в границах территории, в отношении которой утверждены проект планировки территории и (или) проект межевания территории)

Градостроительный план подготовлен

Аникеева И.Г. И.о. председателя комитета архитектуры и градостроительства города Курска

(ф.и.о., должность уполномоченного лица, наименование органа)

М.П.
(при наличии)



Аникеева И.Г.
(расшифровка подписи)

Дата выдачи 14 сентября 2020 г.
(ДД.ММ.ГГГГ)

1. Чертеж(и) градостроительного плана земельного участка

133-20

Чертеж(и) градостроительного плана земельного участка разработан(ы) на топографической основе в масштабе 1: 500, выполненной 02.2020 г. ООО «ТИЗИС».
(дата, наименование организации, подготовившей топографическую основу)

Чертеж(и) градостроительного плана земельного участка разработан(ы)

09.2020 г. МБУ «Центр архитектуры и градостроительства города Курска»

(дата, наименование организации)

2. Информация о градостроительном регламенте либо требованиях к назначению, параметрам и размещению объекта капитального строительства на земельном участке, на который действие градостроительного регламента не распространяется или для которого градостроительный регламент не устанавливается

земельный участок расположен в территориальной зоне Ж-3. Установлен градостроительный регламент.

2.1. Реквизиты акта органа государственной власти субъекта Российской Федерации, органа местного самоуправления, содержащего градостроительный регламент либо реквизиты акта федерального органа государственной власти, органа государственной власти субъекта Российской Федерации, органа местного самоуправления, иной организации, определяющего, в соответствии с федеральными законами, порядок использования земельного участка, на который действие градостроительного регламента не распространяется или для которого градостроительный регламент не устанавливается

Курское городское Собрание Решение "О Правилах землепользования и застройки муниципального образования "Город Курск" от 23.10.2007 № 388-3-РС (в ред. от 02.04.2019 № 66-6-РС).

2.2. Информация о видах разрешенного использования земельного участка

основные виды разрешенного использования земельного участка:

N п/п	Наименование вида использования земельных участков и объектов капитального строительства	По классификатору	Код
	Основные виды разрешенного использования		

1	Для размещения, эксплуатации, обслуживания, строительства, реконструкции многоквартирного жилого дома	Среднеэтажная жилая застройка	2.5
2	Для размещения объектов бытового обслуживания (включая бани)	Бытовое обслуживание	3.3
3	Для размещения объектов дошкольного, начального, среднего общего и дополнительного образования	Дошкольное, начальное и среднее общее образование	3.5.1
4	Для размещения объектов профессионально-технических и средне-специальных учебных заведений	Среднее и высшее профессиональное образование	3.5.2
5	Для размещения амбулаторно-поликлинических учреждений, аптек и иных объектов здравоохранения	Амбулаторно-поликлиническое обслуживание	3.4.1
6	Для размещения объектов социального обеспечения	Социальное обслуживание	3.2
7	Для размещения многоуровневых гаражей автотранспорта	Обслуживание автотранспорта	4.9
8	Для размещения общественных туалетов	Коммунальное обслуживание	3.1
9	Для размещения стоянок легкового автотранспорта	Обслуживание автотранспорта	4.9
10	Для размещения административных и офисных объектов*	Общественное управление	3.8
		Деловое управление	4.1
11	Для размещения коммерческих объектов, связанных с обслуживанием населения (нотариальных контор, ломбардов, юридических консультаций, агентств недвижимости, туристических агентств, и т.д.)*	Бытовое обслуживание	3.3
		Банковская и страховая деятельность	4.5
12	Для размещения объектов розничной торговли не более 500 кв. м торговой площади**	Магазины	4.4
13	Для размещения объектов общественного питания *	Общественное питание	4.6
14	Для размещения ветеринарных поликлиник, станций без содержания животных	Амбулаторное ветеринарное обслуживание	3.10.1
15	Для размещения крытых спортивных комплексов (физкультурно-оздоровительных комплексов,	Спорт	5.1

	спортивных залов, бассейнов и т.д.) без трибун для зрителей		
16	Для размещения объектов культуры и искусства, связанных с проживанием населения (библиотек, музыкальных, художественных, хореографических школ и студий, домов творчества и т.д.)	Культурное развитие	3.6
17	Для размещения объектов инженерной инфраструктуры	Коммунальное обслуживание	3.1
18	Для размещения гаражей легкового автотранспорта на земельных участках площадью менее 600 кв. м.	Обслуживание автотранспорта	4.9
		Объекты гаражного назначения	2.7.1
19	Для размещения парков и скверов	Земельные участки (территории) общего пользования	12.0
20	Для размещения объектов благоустройства		
21	Для размещения объектов транспортной инфраструктуры		

условно разрешенные виды использования земельного участка:

22	Для размещения религиозных объектов	Религиозное использование	3.7
23	Для размещения индивидуального жилого дома, не предназначенного для раздела на квартиры	Для индивидуального жилищного строительства	2.1
24	Для размещения блокированных жилых домов	Блокированная жилая застройка	2.3
25	Для размещения больничных учреждений без специальных требований к размещению	Стационарное медицинское обслуживание	3.4.2
26	Для размещения медицинских лабораторий, подстанций скорой и неотложной помощи, учреждений санитарно-эпидемиологической службы и других подобных объектов		
27	Для размещения общежитий и гостиниц	Гостиничное обслуживание	4.7
28	Для размещения иных спортивных объектов	Спорт	5.1
29	Для размещения объектов для обслуживания транспорта	Объекты придорожного сервиса	4.9.1

30	Для размещения гаражей легкового автотранспорта на земельных участках площадью от 600 кв. м. и более	Обслуживание автотранспорта	4.9
----	--	-----------------------------	-----

вспомогательные виды разрешенного использования земельного участка:

объекты коммунального хозяйства (электро-, тепло-, газо-, водоснабжение, водоотведение, телефонизация и т.д.), необходимые для инженерного обеспечения объектов основных, условно разрешенных, а также иных вспомогательных видов использования;

автостоянки и гаражи (в том числе открытого типа, наземные, подземные и многоэтажные) для обслуживания жителей и посетителей основных, условно разрешенных, а также иных вспомогательных видов использования;

2.3. Предельные (минимальные и (или) максимальные) размеры земельного участка и предельные параметры разрешенного строительства, реконструкции объекта капитального строительства, установленные градостроительным регламентом для территориальной зоны, в которой расположен земельный участок:

Предельные (минимальные и (или) максимальные) размеры земельных участков, в том числе их площадь			Минимальные отступы от границ земельного участка в целях определения мест допустимого размещения зданий, строений, сооружений, за пределами которых запрещено строительство зданий, строений, сооружений	Предельное количество этажей и (или) предельная высота зданий, строений, сооружений	Максимальный процент застройки в границах земельного участка, определяемый как отношение суммарной площади земельного участка, которая может быть застроена, ко всей площади земельного участка	Требования к архитектурным решениям объектов капитального строительства, расположенным в границах территории исторического поселения федерального или регионального значения	Иные показатели
1	2	3	4	5	6	7	8
Длина, м	Ширина, м	Площадь, м ² или га					
без ограничений	без ограничений	без ограничений	без ограничений	8 этажей, или 39,5 метров	30	без ограничений	п.п. 5,7 п. 11.2.4 п. 10.8 п. 10.11 п. 10.12 п. 10.13 п. 10.17

2.4. Требования к назначению, параметрам и размещению объекта капитального строительства на земельном участке, на который действие градостроительного регламента не распространяется или для которого градостроительный регламент не устанавливается (за исключением случая, предусмотренного пунктом 7.1 части 3 статьи 57.3 Градостроительного кодекса Российской Федерации):

Причины отнесения земельного участка к виду	Реквизиты акта, регулирующего использование	Требования к использованию	Требования к параметрам объекта капитального строительства	Требования к размещению объектов капитального строительства
---	---	----------------------------	--	---

земельного участка, на который действие градостроительного регламента не распространяется или для которого градостроительный регламент не устанавливается	земельного участка	земельного участка	Предельное количество этажей и (или) предельная высота зданий, строений, сооружений	Максимальный процент застройки в границах земельного участка, определяемый как отношение суммарной площади земельного участка, которая может быть застроена, ко всей площади земельного участка	Иные требования к параметрам объекта капитального строительства	Минимальные отступы от границ земельного участка в целях определения мест допустимого размещения зданий, строений, сооружений, за пределами которых запрещено строительство зданий, строений, сооружений	Иные требования к размещению объектов капитального строительства
1	2	3	4	5	6	7	8
--	-	--	--	-	--	--	--

3. Информация о расположенных в границах земельного участка объектах капитального строительства и объектах культурного наследия

3.1. Объекты капитального строительства

№ не имеется, _____,
(согласно чертежу(ам) градостроительного плана) _____,
(назначение объекта капитального строительства, этажность, высотность, общая площадь, площадь застройки)
инвентаризационный или кадастровый номер _____

3.2. Объекты, включенные в единый государственный реестр объектов культурного наследия (памятников истории и культуры) народов Российской Федерации

№ информация отсутствует, _____,
(согласно чертежу(ам) градостроительного плана) _____,
(назначение объекта культурного наследия, общая площадь, площадь застройки)

_____ (наименование органа государственной власти, принявшего решение о включении выявленного объекта культурного наследия в реестр, реквизиты этого решения)

регистрационный номер в реестре _____ от _____ (дата)

4. Информация о расчетных показателях минимально допустимого уровня обеспеченности территории объектами коммунальной, транспортной, социальной инфраструктур и расчетных показателях максимально допустимого уровня территориальной доступности указанных объектов для населения в случае, если земельный участок расположен в границах территории, в отношении которой предусматривается осуществление деятельности по комплексному и устойчивому развитию территории:

Информация о расчетных показателях минимально допустимого уровня обеспеченности территории								
Объекты коммунальной инфраструктуры			Объекты транспортной инфраструктуры			Объекты социальной инфраструктуры		
Наименование вида объекта	Единица измерения	Расчетный показатель	Наименование вида объекта	Единица измерения	Расчетный показатель	Наименование вида объекта	Единица измерения	Расчетный показатель
1	2	3	4	5	6	7	8	9
Информация о расчетных показателях максимально допустимого уровня территориальной доступности								
Наименование вида объекта	Единица измерения	Расчетный показатель	Наименование вида объекта	Единица измерения	Расчетный показатель	Наименование вида объекта	Единица измерения	Расчетный показатель
1	2	3	4	5	6	7	8	9

5. Информация об ограничениях использования земельного участка, в том числе если земельный участок полностью или частично расположен в границах зон с особыми условиями использования территорий

Приаэродромная территория, граница района аэродрома

Статья 47 Воздушного кодекса Российской Федерации от 19.03.1997 № 60-ФЗ, Федеральные правила использования воздушного пространства, утверждённые постановлением Правительства РФ от 11.03.2010 № 138, приказ Министерства транспорта РФ от 15.03.2016 № 64 «Об утверждении границ зон (районов) Единой системы организации воздушного движения Российской Федерации, границ районов аэродромов (аэроузлов, вертодромов), границ классов А, С и G воздушного пространства», Постановление Администрации Курской области от 20.11.2009 № 382 «Об утверждении Схемы территориального планирования Курской области», Курское городское Собрание Решение "О Правилах землепользования и застройки муниципального образования "Город Курск" от 23.10.2007 N 388-3-РС (ред. от 15.08.2017 № 225-5-РС).

Земельный участок полностью расположен в границах приаэродромной территории, района аэродрома.

На приаэродромной территории устанавливаются ограничения использования земельных участков и (или) расположенных на них объектов недвижимости и осуществления экономической и иной деятельности в соответствии с Воздушным кодексом РФ.

Приаэродромная территория является зоной с особыми условиями использования территорий.

На приаэродромной территории выделяются следующие подзоны, в которых устанавливаются ограничения использования объектов недвижимости и осуществления деятельности:

1) первая подзона, в которой запрещается размещать объекты, не предназначенные для организации и обслуживания воздушного движения и воздушных перевозок, обеспечения взлета, посадки, руления и стоянки воздушных судов;

2) вторая подзона, в которой запрещается размещать объекты, не предназначенные для обслуживания пассажиров и обработки багажа, грузов и почты, обслуживания воздушных судов, хранения авиационного топлива и заправки воздушных судов, обеспечения энергоснабжения, а также объекты, не относящиеся к инфраструктуре аэропорта;

3) третья подзона, в которой запрещается размещать объекты, высота которых превышает ограничения, установленные уполномоченным Правительством Российской Федерации федеральным органом исполнительной власти при установлении соответствующей приаэродромной территории;

4) четвертая подзона, в которой запрещается размещать объекты, создающие помехи в работе наземных объектов средств и систем обслуживания воздушного движения, навигации, посадки и связи, предназначенных для организации воздушного движения и расположенных вне первой подзоны;

5) пятая подзона, в которой запрещается размещать опасные производственные объекты, функционирование которых может повлиять на безопасность полетов воздушных судов;

6) шестая подзона, в которой запрещается размещать объекты, способствующие привлечению и массовому скоплению птиц;

7) седьмая подзона, в которой ввиду превышения уровня шумового, электромагнитного воздействий, концентраций загрязняющих веществ в атмосферном воздухе запрещается размещать объекты, виды которых в зависимости от их функционального назначения определяются уполномоченным Правительством Российской Федерации федеральным органом исполнительной власти при установлении соответствующей приаэродромной территории с учетом требований законодательства в области обеспечения санитарно-эпидемиологического благополучия населения, если иное не установлено федеральными законами.

Запрещается размещать в полосах воздушных подходов на удалении до 30 км, а вне полос воздушных подходов - до 15 км от контрольной точки аэродрома объекты выбросов (размещения) отходов, животноводческие фермы, скотобойни и другие объекты, способствующие привлечению и массовому скоплению птиц.

В пределах границ района аэродрома (вертодрома, посадочной площадки) запрещается строительство без согласования старшего авиационного начальника аэродрома (вертодрома, посадочной площадки):

а) объектов высотой 50 м и более относительно уровня аэродрома (вертодрома);

б) линий связи и электропередачи, а также других источников радио- и электромагнитных излучений, которые могут создавать помехи для работы радиотехнических средств;

в) взрывоопасных объектов;

г) факельных устройств для аварийного сжигания сбрасываемых газов высотой 50 м и более (с учетом возможной высоты выброса пламени);

д) промышленных и иных предприятий и сооружений, деятельность которых может привести к ухудшению видимости в районе аэродрома (вертодрома).

Размещение линий связи и линий электропередачи, сооружений различного назначения вне района аэродрома (вертодрома), если их истинная высота превышает 50 м, согласовываются с территориальным органом Федерального агентства воздушного транспорта.

Иные ограничения, установленные действующим законодательством.

Зоны охраны объектов культурного наследия

На земельном участке отсутствуют объекты культурного наследия (памятники архитектуры и истории), включенные в Единый государственный реестр объектов культурного наследия народов Российской Федерации, выявленные объекты культурного наследия, а также объекты, обладающие признаками объекта культурного наследия.

В случае проведения земляных, строительных, хозяйственных и иных работ, заказчик работ в соответствии со ст. 28, 30, 31, 32, 36, 45.1 Федерального закона от 25.06.2002 г. № 73-ФЗ «Об объектах культурного наследия (памятниках истории и культуры) народов Российской Федерации» и с п. 56 ст. 26 Федерального закона от 03.08.2018 г. № 342-ФЗ «О внесении изменений в Градостроительный кодекс Российской Федерации и отдельные законодательные акты Российской Федерации», Заказчик работ обязан:

- обеспечить проведение и финансирование историко-культурной экспертизы земельного участка, подлежащего воздействию земляных, строительных, хозяйственных и иных работ, путем археологической разведки, в порядке, установленном ст. 45.1 Федерального закона от 25.06.2002 г. № 73-ФЗ «Об объектах культурного наследия (памятниках истории и культуры) народов Российской Федерации»;

- представить в управление Администрации Курской области по охране объектов культурного наследия документацию, подготовленную на основе археологических полевых работ, содержащую результаты исследований, в соответствии с которыми определяется наличие или отсутствие объектов, обладающих признаками объекта культурного наследия на земельном участке, подлежащем воздействию земляных, строительных, хозяйственных и иных работ, а также заключение государственной историко-культурной экспертизы указанной документации (либо земельного участка).

В случае обнаружения в границе земельного участка, подлежащего воздействию земляных, строительных, хозяйственных и иных работ объектов, обладающих признаками объекта археологического наследия, и после принятия управлением Администрации Курской области по охране объектов культурного наследия решения о включении данных объектов в перечень выявленных объектов культурного наследия:

- разработать в составе проектной документации раздел об обеспечении сохранности выявленного объекта культурного наследия или о проведении спасательных археологических полевых работ или проект обеспечения сохранности выявленного объекта культурного наследия либо план проведения спасательных археологических полевых работ, включающих оценку воздействия проводимых работ на указанный объект культурного наследия (далее – документация или раздел документации, обосновывающий меры по обеспечению сохранности выявленного объекта культурного (археологического) наследия);

- получить по документации или разделу документации, обосновывающей меры по обеспечению сохранности выявленного объекта культурного наследия заключение государственной историко-культурной экспертизы и предоставить его совместно с указанной документацией в управление Администрации Курской области по охране объектов культурного наследия на согласование;

- обеспечить реализацию согласованной управлением Администрации Курской области по охране объектов культурного наследия документации, обосновывающей меры по обеспечению сохранности выявленного объекта культурного (археологического) наследия.

Зона санитарной охраны источников водоснабжения

Статья 43 Водного кодекса Российской Федерации от 03.06.2006 № 74-ФЗ, статья 18 Федерального закона от 30.03.1999 № 52-ФЗ «О санитарно-эпидемиологическом благополучии населения», Постановление Главного государственного санитарного врача РФ от 14.03.2002 № 10 «О введении в действие Санитарных правил и норм «Зоны санитарной охраны источников водоснабжения и водопроводов питьевого назначения. СанПиН 2.1.4.1110-02» (вместе с «СанПиН 2.1.4.1110-02. 2.1.4. Питьевая вода и водоснабжение населенных мест. Зоны санитарной охраны источников водоснабжения и водопроводов питьевого назначения. Санитарные правила и нормы», утверждённые Главным государственным санитарным врачом РФ 26.02.2002), Решение Курского городского Собрания от 23.10.2007 № 388-3-РС «О Правилах землепользования и застройки муниципального образования «Город Курск».

Земельный участок частично расположен в границах охранной зоны водопровода.

В санитарно-защитной зоне подземных источников водоснабжения должны предусматриваться мероприятия, указанные в п. 3.2. Постановления Главного государственного санитарного врача РФ от 14.03.2002 № 10 «О введении в действие Санитарных правил и норм «Зоны санитарной охраны источников водоснабжения и водопроводов питьевого назначения. СанПиН 2.1.4.1110-02».

В санитарно-защитной зоне поверхностных источников водоснабжения должны предусматриваться мероприятия, указанные в п. 3.3. Постановления Главного государственного санитарного врача РФ от 14.03.2002 № 10 «О введении в действие Санитарных правил и норм «Зоны санитарной охраны источников водоснабжения и водопроводов питьевого назначения. СанПиН 2.1.4.1110-02». В санитарно-защитной полосе водоводов должны предусматриваться мероприятия, указанные в п. 3.4. Постановления Главного государственного санитарного врача РФ от 14.03.2002 № 10 «О введении в действие Санитарных правил и норм «Зоны санитарной охраны источников водоснабжения и водопроводов питьевого назначения. СанПиН 2.1.4.1110-02».

Иные ограничения, установленные действующим законодательством.

Охранная зона газопровода

Федеральный закон от 31.03.1999 № 69-ФЗ «О газоснабжении в Российской Федерации», Постановление Правительства РФ от 20.11.2000 № 878 «Об утверждении Правил охраны газораспределительных сетей»

Земельный участок частично расположен в границах охранной зоны газопровода.

В охранных зонах газораспределительных сетей запрещается:

строить объекты жилищно-гражданского и производственного назначения;

сносить и реконструировать мосты, коллекторы, автомобильные и железные дороги с расположенными на них газораспределительными сетями без предварительного выноса этих газопроводов по согласованию с эксплуатационными организациями;

разрушать берегоукрепительные сооружения, водопропускные устройства, земляные и иные сооружения, предохраняющие газораспределительные сети от разрушений;

перемещать, повреждать, засыпать и уничтожать опознавательные знаки, контрольно-измерительные пункты и другие устройства газораспределительных сетей;

устраивать свалки и склады, разливать растворы кислот, солей, щелочей и других химически активных веществ;

огораживать и перегораживать охранные зоны, препятствовать доступу персонала эксплуатационных организаций к газораспределительным сетям, проведению обслуживания и устранению повреждений газораспределительных сетей;

разводить огонь и размещать источники огня;

рыть погреба, копать и обрабатывать почву сельскохозяйственными и мелиоративными орудиями и механизмами на глубину более 0,3 метра;

открывать калитки и двери газорегуляторных пунктов, станций катодной и дренажной защиты, люки подземных колодцев, включать или отключать электроснабжение средств связи, освещения и систем телемеханики;

набрасывать, приставлять и привязывать к опорам и надземным газопроводам, ограждениям и зданиям газораспределительных сетей посторонние предметы, лестницы, влезать на них;

самовольно подключаться к газораспределительным сетям.

Иные ограничения, установленные действующим законодательством.

Охранная зона электрических сетей

Постановление Правительства РФ от 24.02.2009 № 160 «О порядке установления охранных зон объектов электросетевого хозяйства и особых условий использования земельных участков, расположенных в границах таких зон» (вместе с «Правилами установления охранных зон объектов электросетевого хозяйства и особых условий использования земельных участков, расположенных в границах таких зон»).

Земельный участок частично расположен в границах охранной зоны электрических сетей.

В охранных зонах запрещается осуществлять любые действия, которые могут нарушить безопасную работу объектов электросетевого хозяйства, в том числе привести к их повреждению или уничтожению, и (или) повлечь причинение вреда жизни, здоровью граждан и имуществу физических или юридических лиц, а также повлечь нанесение экологического ущерба и возникновение пожаров, в том числе:

а) набрасывать на провода и опоры воздушных линий электропередачи посторонние предметы, а также подниматься на опоры воздушных линий электропередачи;

б) размещать любые объекты и предметы (материалы) в пределах созданных в соответствии с требованиями нормативно-технических документов проходов и подъездов для доступа к объектам электросетевого хозяйства, а также проводить любые работы и возводить сооружения, которые могут препятствовать доступу к объектам электросетевого хозяйства, без создания необходимых для такого доступа проходов и подъездов;

в) находиться в пределах огороженной территории и помещениях распределительных устройств и подстанций, открывать двери и люки распределительных устройств и подстанций, производить переключения и подключения в электрических сетях (указанное требование не распространяется на работников, занятых выполнением разрешенных в установленном порядке работ), разводить огонь в пределах охранных зон вводных и распределительных устройств, подстанций, воздушных линий электропередачи, а также в охранных зонах кабельных линий электропередачи;

г) размещать свалки;

д) производить работы ударными механизмами, сбрасывать тяжести массой свыше 5 тонн, производить сброс и слив едких и коррозионных веществ и горюче-смазочных материалов (в охранных зонах подземных кабельных линий электропередачи).

В охранных зонах, установленных для объектов электросетевого хозяйства напряжением свыше 1000 вольт, помимо указанных действий, также запрещается:

складировать или размещать хранилища любых, в том числе горюче-смазочных, материалов;

размещать детские и спортивные площадки, стадионы, рынки, торговые точки, полевые станы, загоны для скота, гаражи и стоянки всех видов машин и механизмов, проводить любые мероприятия, связанные с большим скоплением людей, не занятых выполнением разрешенных в установленном порядке работ (в охранных зонах воздушных линий электропередачи);

использовать (запускать) любые летательные аппараты, в том числе воздушных змеев, спортивные модели летательных аппаратов (в охранных зонах воздушных линий электропередачи);

бросать якоря с судов и осуществлять их проход с отданными якорями, цепями, лотами, волокушами и тралами (в охранных зонах подводных кабельных линий электропередачи);

осуществлять проход судов с поднятыми стрелами кранов и других механизмов (в охранных зонах воздушных линий электропередачи).

В пределах охранных зон без письменного решения о согласовании сетевых организаций юридическим и физическим лицам запрещаются:

строительство, капитальный ремонт, реконструкция или снос зданий и сооружений;

горные, взрывные, мелиоративные работы, в том числе связанные с временным затоплением земель;

посадка и вырубка деревьев и кустарников;

дноуглубительные, землечерпальные и погрузочно-разгрузочные работы, добыча рыбы, других водных животных и растений придонными орудиями лова, устройство водопоев, колка и заготовка льда (в охранных зонах подводных кабельных линий электропередачи);

проход судов, у которых расстояние по вертикали от верхнего крайнего габарита с грузом или без груза до нижней точки провеса проводов переходов воздушных линий электропередачи через водоемы менее минимально допустимого расстояния, в том числе с учетом максимального уровня подъема воды при паводке;

проезд машин и механизмов, имеющих общую высоту с грузом или без груза от поверхности дороги более 4,5 метра (в охранных зонах воздушных линий электропередачи);

земляные работы на глубине более 0,3 метра (на вспахиваемых землях на глубине более 0,45 метра), а также планировка грунта (в охранных зонах подземных кабельных линий электропередачи);

полив сельскохозяйственных культур в случае, если высота струи воды может составить свыше 3 метров (в охранных зонах воздушных линий электропередачи);

полевые сельскохозяйственные работы с применением сельскохозяйственных машин и оборудования высотой более 4 метров (в охранных зонах воздушных линий электропередачи) или полевые сельскохозяйственные работы, связанные с вспашкой земли (в охранных зонах кабельных линий электропередачи).

В охранных зонах, установленных для объектов электросетевого хозяйства напряжением до 1000 вольт, помимо действий, предусмотренных пунктом 10 Правил, без письменного решения о согласовании сетевых организаций запрещается:

размещать детские и спортивные площадки, стадионы, рынки, торговые точки, полевые станы, загоны для скота, гаражи и стоянки всех видов машин и механизмов, садовые, огородные и дачные земельные участки, объекты садоводческих, огороднических или дачных некоммерческих объединений, объекты жилищного строительства, в том числе индивидуального (в охранных зонах воздушных линий электропередачи);

складировать или размещать хранилища любых, в том числе горюче-смазочных, материалов;

устраивать причалы для стоянки судов, барж и плавучих кранов, бросать якоря с судов и осуществлять их проход с отданными якорями, цепями, лотами, волокушами и тралами (в охранных зонах подводных кабельных линий электропередачи).

Иные ограничения, установленные действующим законодательством.

6. Информация о границах зон с особыми условиями использования территорий, если земельный участок полностью или частично расположен в границах таких зон:

Наименование зоны с особыми условиями использования территории с указанием объекта, в отношении которого установлена такая зона	Перечень координат характерных точек в системе координат, используемой для ведения Единого государственного реестра недвижимости		
	Обозначение (номер) характерной точки	X	Y
1	2	3	4
Приаэродромная территория, граница района аэродрома Зоны охраны объектов культурного наследия Охранная зона водопровода Охранная зона газопровода Охранная зона электрических сетей	-	-	-

7. Информация о границах публичных сервитутов информация отсутствует

Обозначение (номер) характерной точки	Перечень координат характерных точек в системе координат, используемой для ведения Единого государственного реестра недвижимости	
	X	Y
-	-	-

8. Номер и (или) наименование элемента планировочной структуры, в границах которого расположен земельный участок _____

9. Информация о технических условиях подключения (технологического присоединения) объектов капитального строительства к сетям инженерно-технического обеспечения, определенных с учетом программ комплексного развития систем коммунальной инфраструктуры поселения, городского округа

Комитет ЖКХ города Курска от 17.04.2020 № 3652/02.1.01-01, водоотведение поверхностных (дождевых) сточных и дренажных вод по объекту, до 20.04.2022 г.

АО «Газпром газораспределение Курск» от 27.04.2020 № 104/а, газоснабжение, 50 куб. м/час, до 27.04.2023 г.

МУП «Курскводоканал» от 28.04.2020 № 05-16/3242


10. Реквизиты нормативных правовых актов субъекта Российской Федерации, муниципальных правовых актов, устанавливающих требования к благоустройству территории

Курское городское собрание, решение «Об утверждении Правил благоустройства территории городского округа «Город Курск» от 20.12.2019 № 102-6-РС



11. Информация о красных линиях: информация отсутствует

Обозначение (номер) характерной точки	Перечень координат характерных точек в системе координат, используемой для ведения Единого государственного реестра недвижимости	
	X	Y
-	-	-

СИТУАЦИОННАЯ СХЕМА

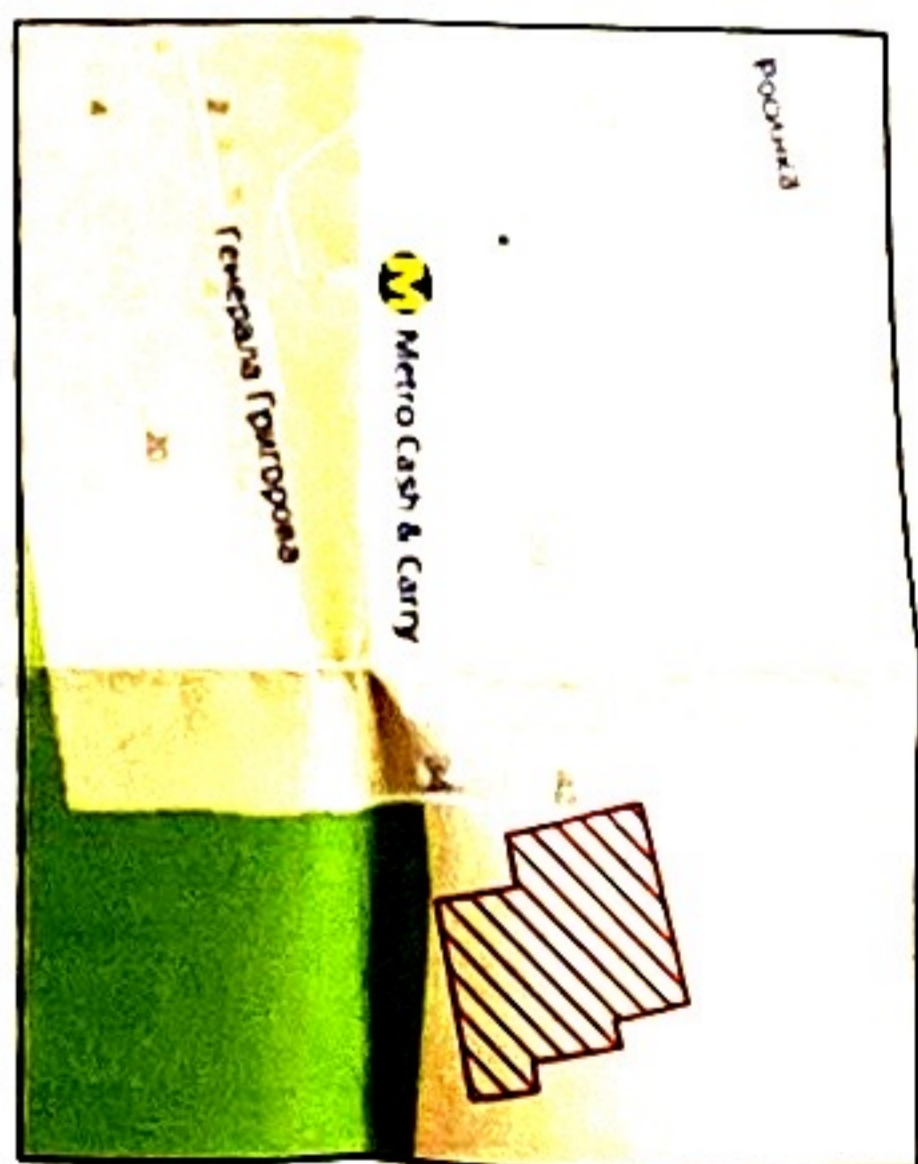

СИТУАЦИОННЫЙ ПЛАН

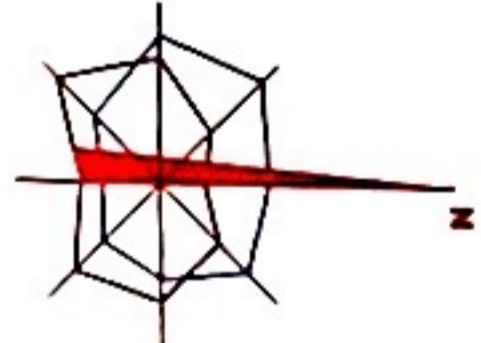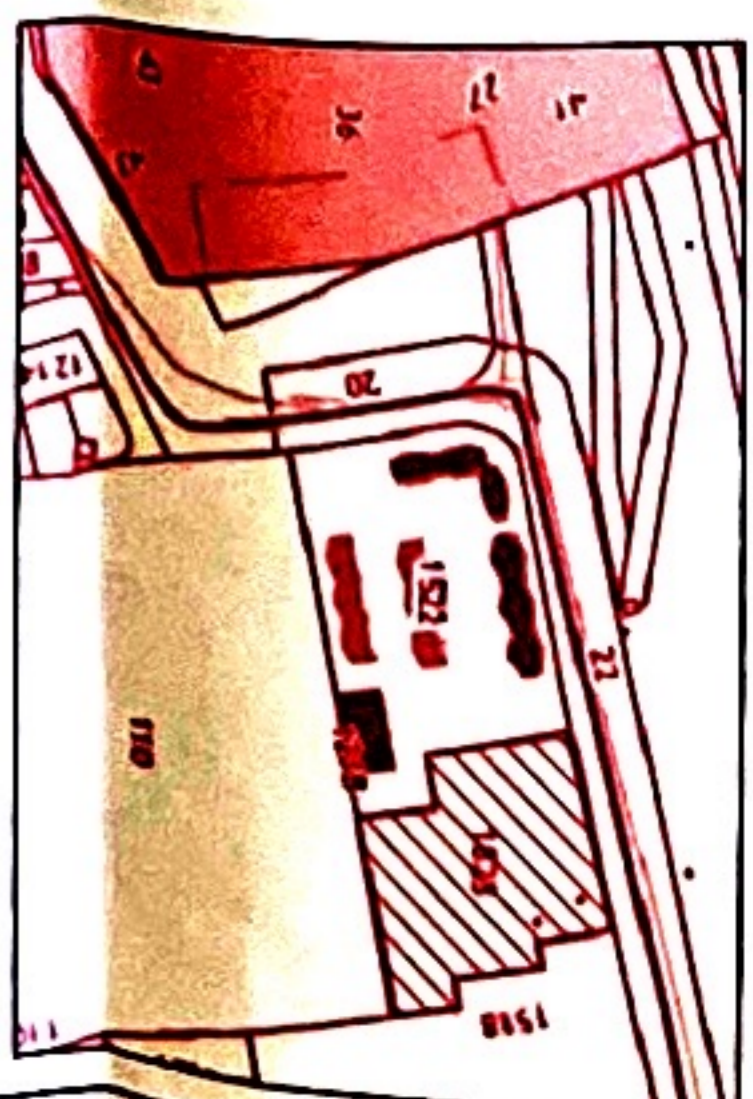

УСЛОВНЫЕ ОБОЗНАЧЕНИЯ

1	2
	Граница земельного участка
	Характерная точка граница земельного участка
	Место допустимого размещения зданий, строений, сооружений
	Зона действия радиочастотной связи
	Зона планируемого размещения объектов капитального строительства в соответствии с утвержденной документацией по планировке территории
	Ограниченная зона тепловых сетей
	Ограниченная зона сети газопровода
	Ограниченная зона электрических сетей
	Ограниченная зона сети водопровода
	Ограниченная зона кабельной связи
	Ограниченная зона сети канализации
	Ограниченная зона линейной канализации
	Зона санитарной охраны источников водоснабжения
	Противопожарный разрыв от границы застройки до линии несанкционированной застройки
	Ограниченная зона объектов культуры
	Водоохранная зона в прибрежно-защитной полосе водного объекта
	Санитарно-защитная зона производственных предприятий
	Санитарно-защитная зона предприятий радиотехнического объекта
	Охранная (буферная) зона заповедника

ЭКСПЛИКАЦИЯ ОБЪЕКТОВ КАПИТАЛЬНОГО СТРОИТЕЛЬСТВА, ЗОН ПЛАНИРУЕМОГО РАЗМЕЩЕНИЯ ОБЪЕКТОВ КАПИТАЛЬНОГО СТРОИТЕЛЬСТВА И МЕСТА ДОПУСТИМОГО РАЗМЕЩЕНИЯ ЗДАНИЙ, СТРОЕНИЙ, СООРУЖЕНИЙ.

№ по п/п	Наименование объектов
1	Место разрешенного строительства объектов капитального строительства

УСЛОВНЫЕ ОБОЗНАЧЕНИЯ

	Электричество
	Водоснабжение
	Канализация
	Теплосеть
	Газоснабжение
	Канализация ливневая

X=427687.10
Y=1298784.46


Заказчик: Степанян Артур Эдикович

Арх.№133-20

Земельный участок с кадастровым номером 46:29:102018:1823 по адресу: г. Курск, ул.Карла Маркса

Чертеж градостроительного плана земельного участка М 1:500

М Б У "ЦАПТ г.Курск"

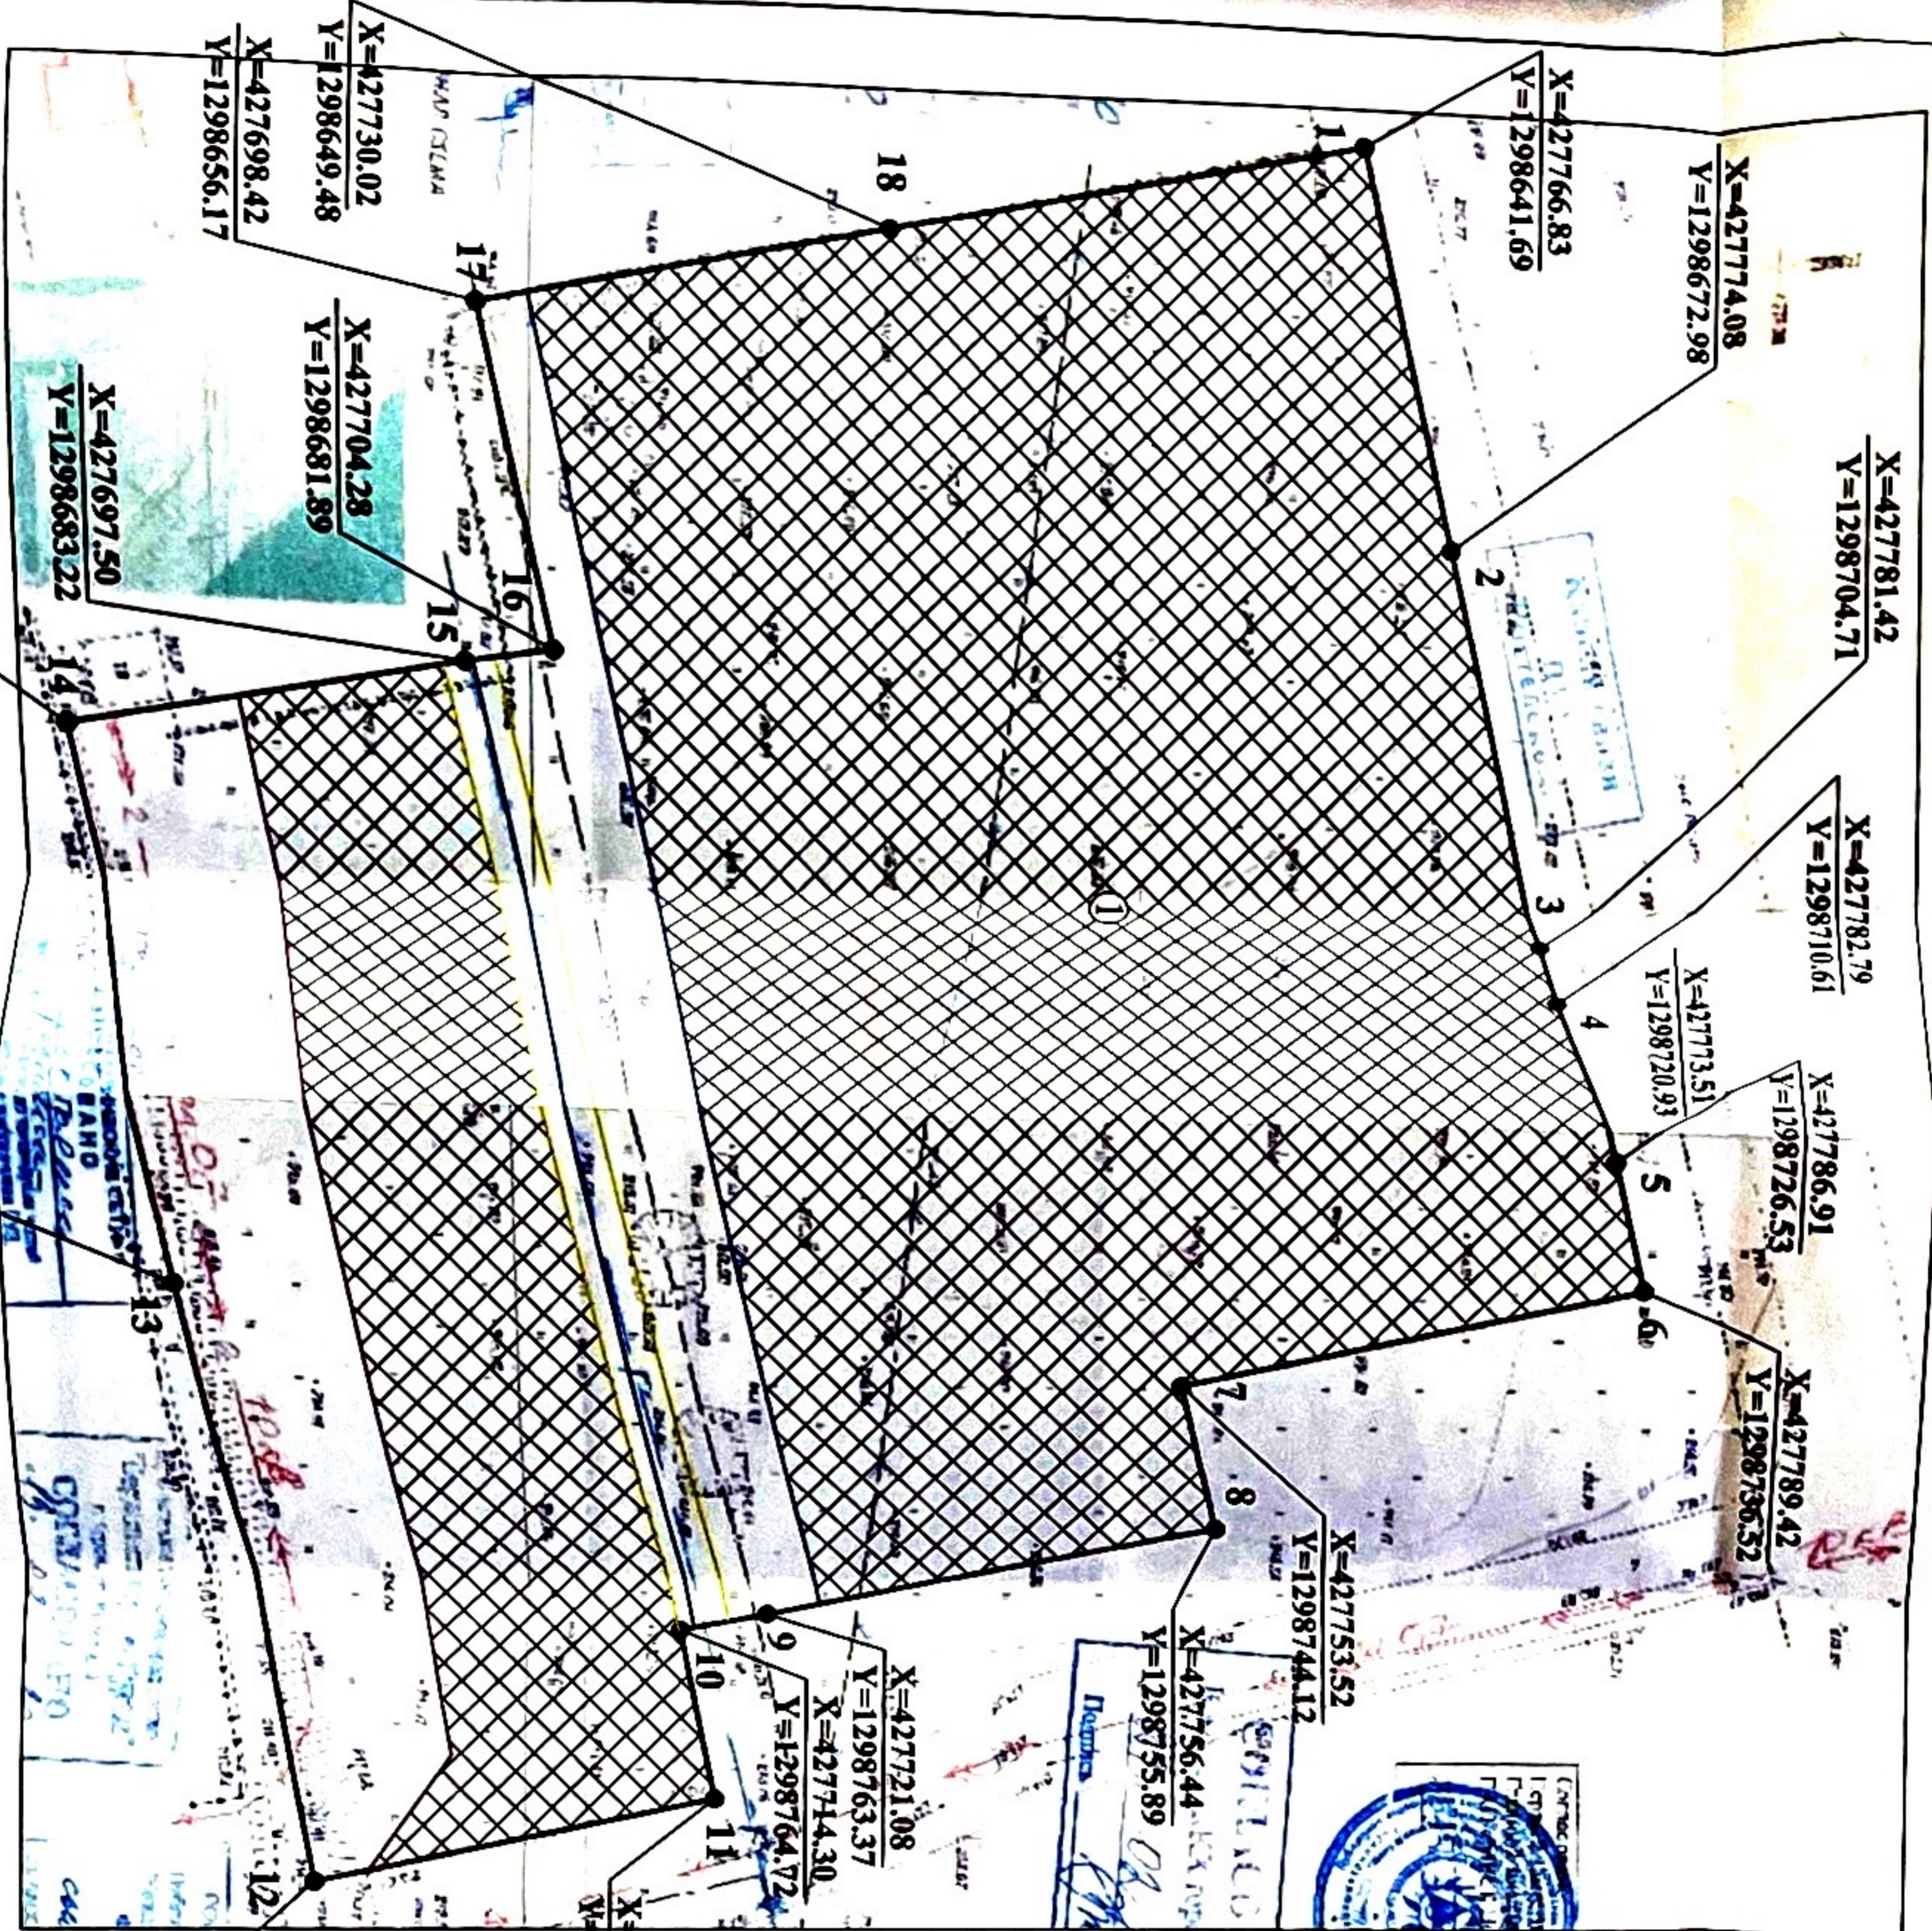

X=427781.42
Y=1298704.71

X=427782.79
Y=1298710.61

X=427786.91
Y=1298726.53

X=427789.42
Y=1298736.32

X=427753.52
Y=1298744.12

X=427756.44
Y=1298755.89

X=427721.08
Y=1298763.37

X=427714.30
Y=1298764.72

X=427717.12
Y=1298778.17

X=42774.08
Y=1298672.98

X=427766.83
Y=1298641.69

X=427730.02
Y=1298649.48

X=427698.42
Y=1298656.17

X=427704.28
Y=1298681.89

X=427697.50
Y=1298683.22

X=427667.13
Y=1298689.16

X=427677.11
Y=1298736.81